



2 PLANTA DE LOCALIZAÇÃO
ESCALA 1:200

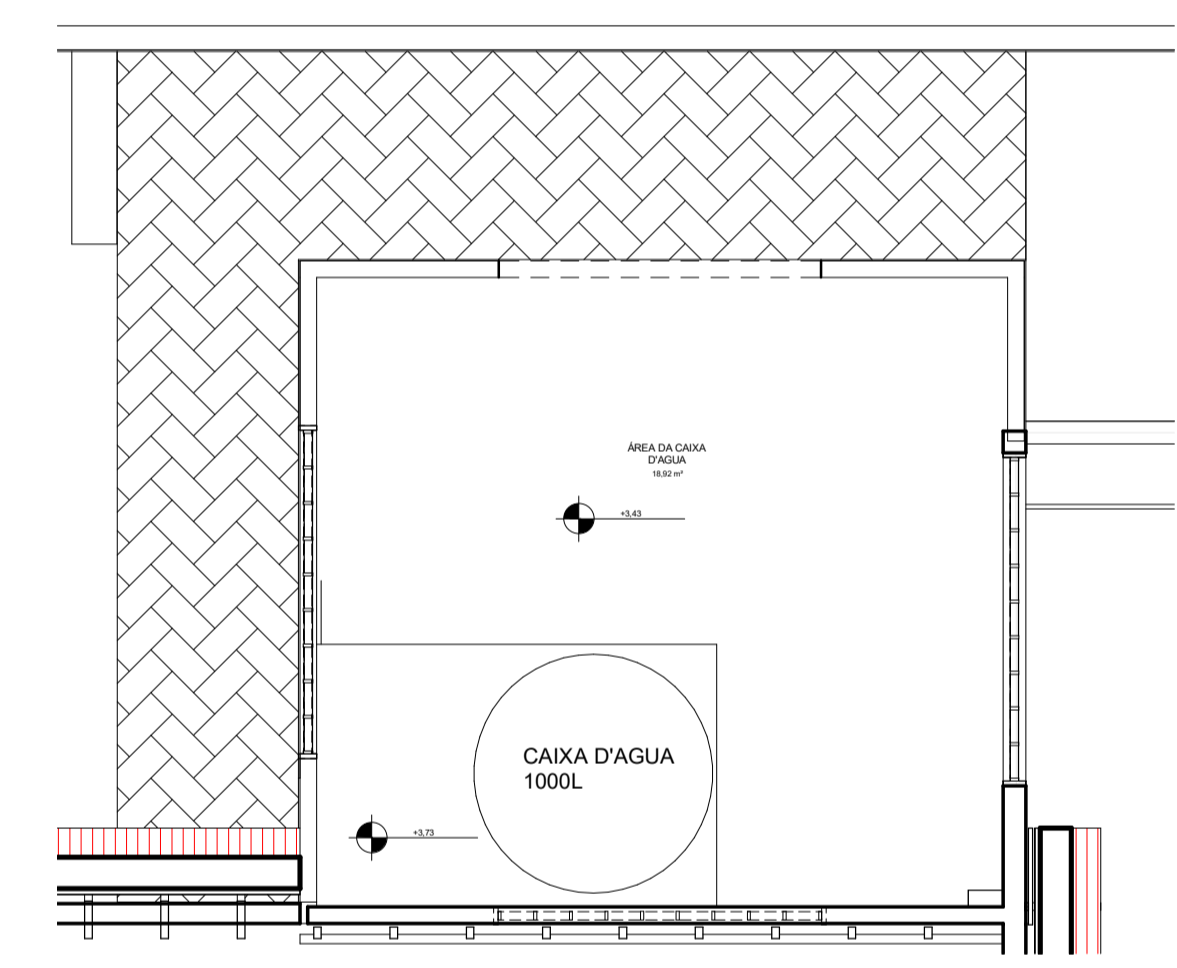

3 PLANTA BAIXA - CAIXA D'AGUA
ESCALA 1:50

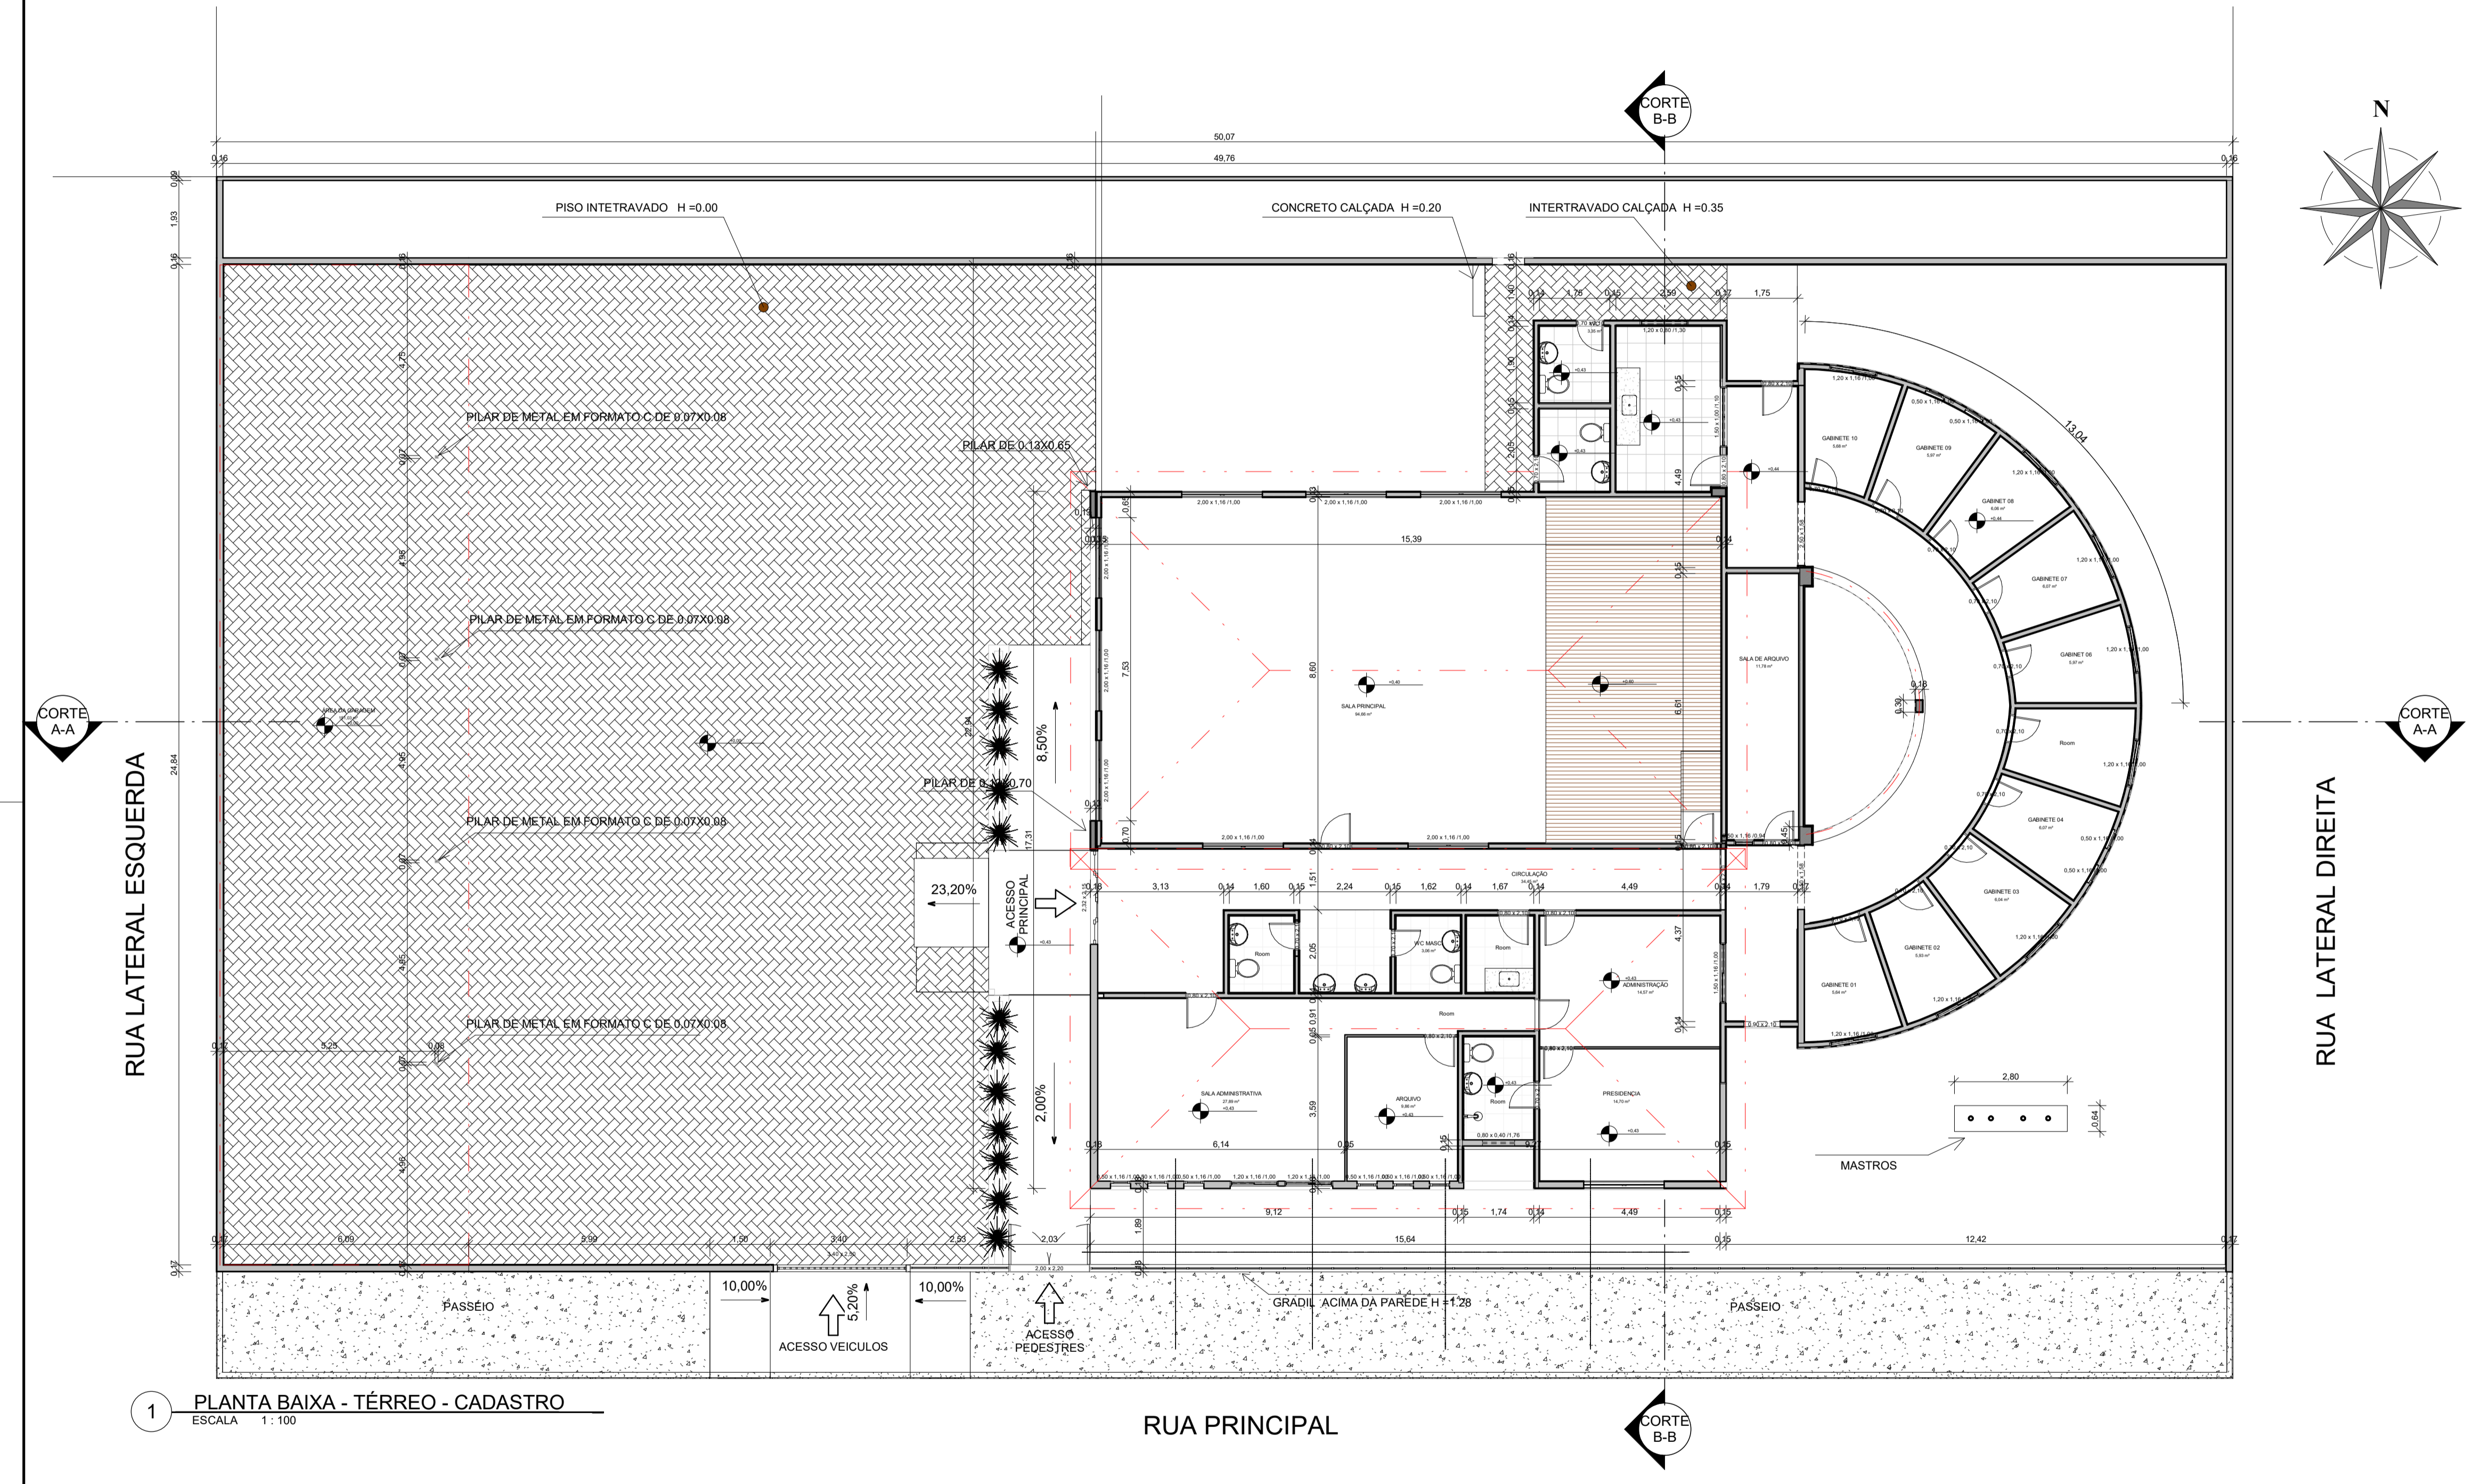

1 PLANTA BAIXA - TÉRREO - CADASTRO
ESCALA 1:100



PROPRIETÁRIO
Nilton Nunes Dourado
Engenheiro Civil
CREA: 31473/BA

RESP. TÉCNICO :

TÍTULO: PROJETO DE AMPLIAÇÃO E REFORMA DA CAMARA MUNICIPAL DE IRAQUARA		PRANCHA P01
FASE CADASTRO - PLANTA BAIXA - TERREO, PLANTA DE DETALHE, CAIXA D'AGUA E PLANTA DE LOCALIZAÇÃO		
PROPRIETÁRIO: CAMARA MUNICIPAL DE IRAQUARA BAHIA	EDIFICAÇÕES	
ENDEREÇO IRAQUARA - BA	ÁREA TOTAL:	
DATE: 11/2022	DESENHO:	ESCALA Como indicado
	ÁREA CONTRUIDA:	
	ÁREA LIVRE:	