


1 PLANTA DE COBERTURA  
ESCALA 1:100



2 PERSPECTIVA 3D  
ESCALA

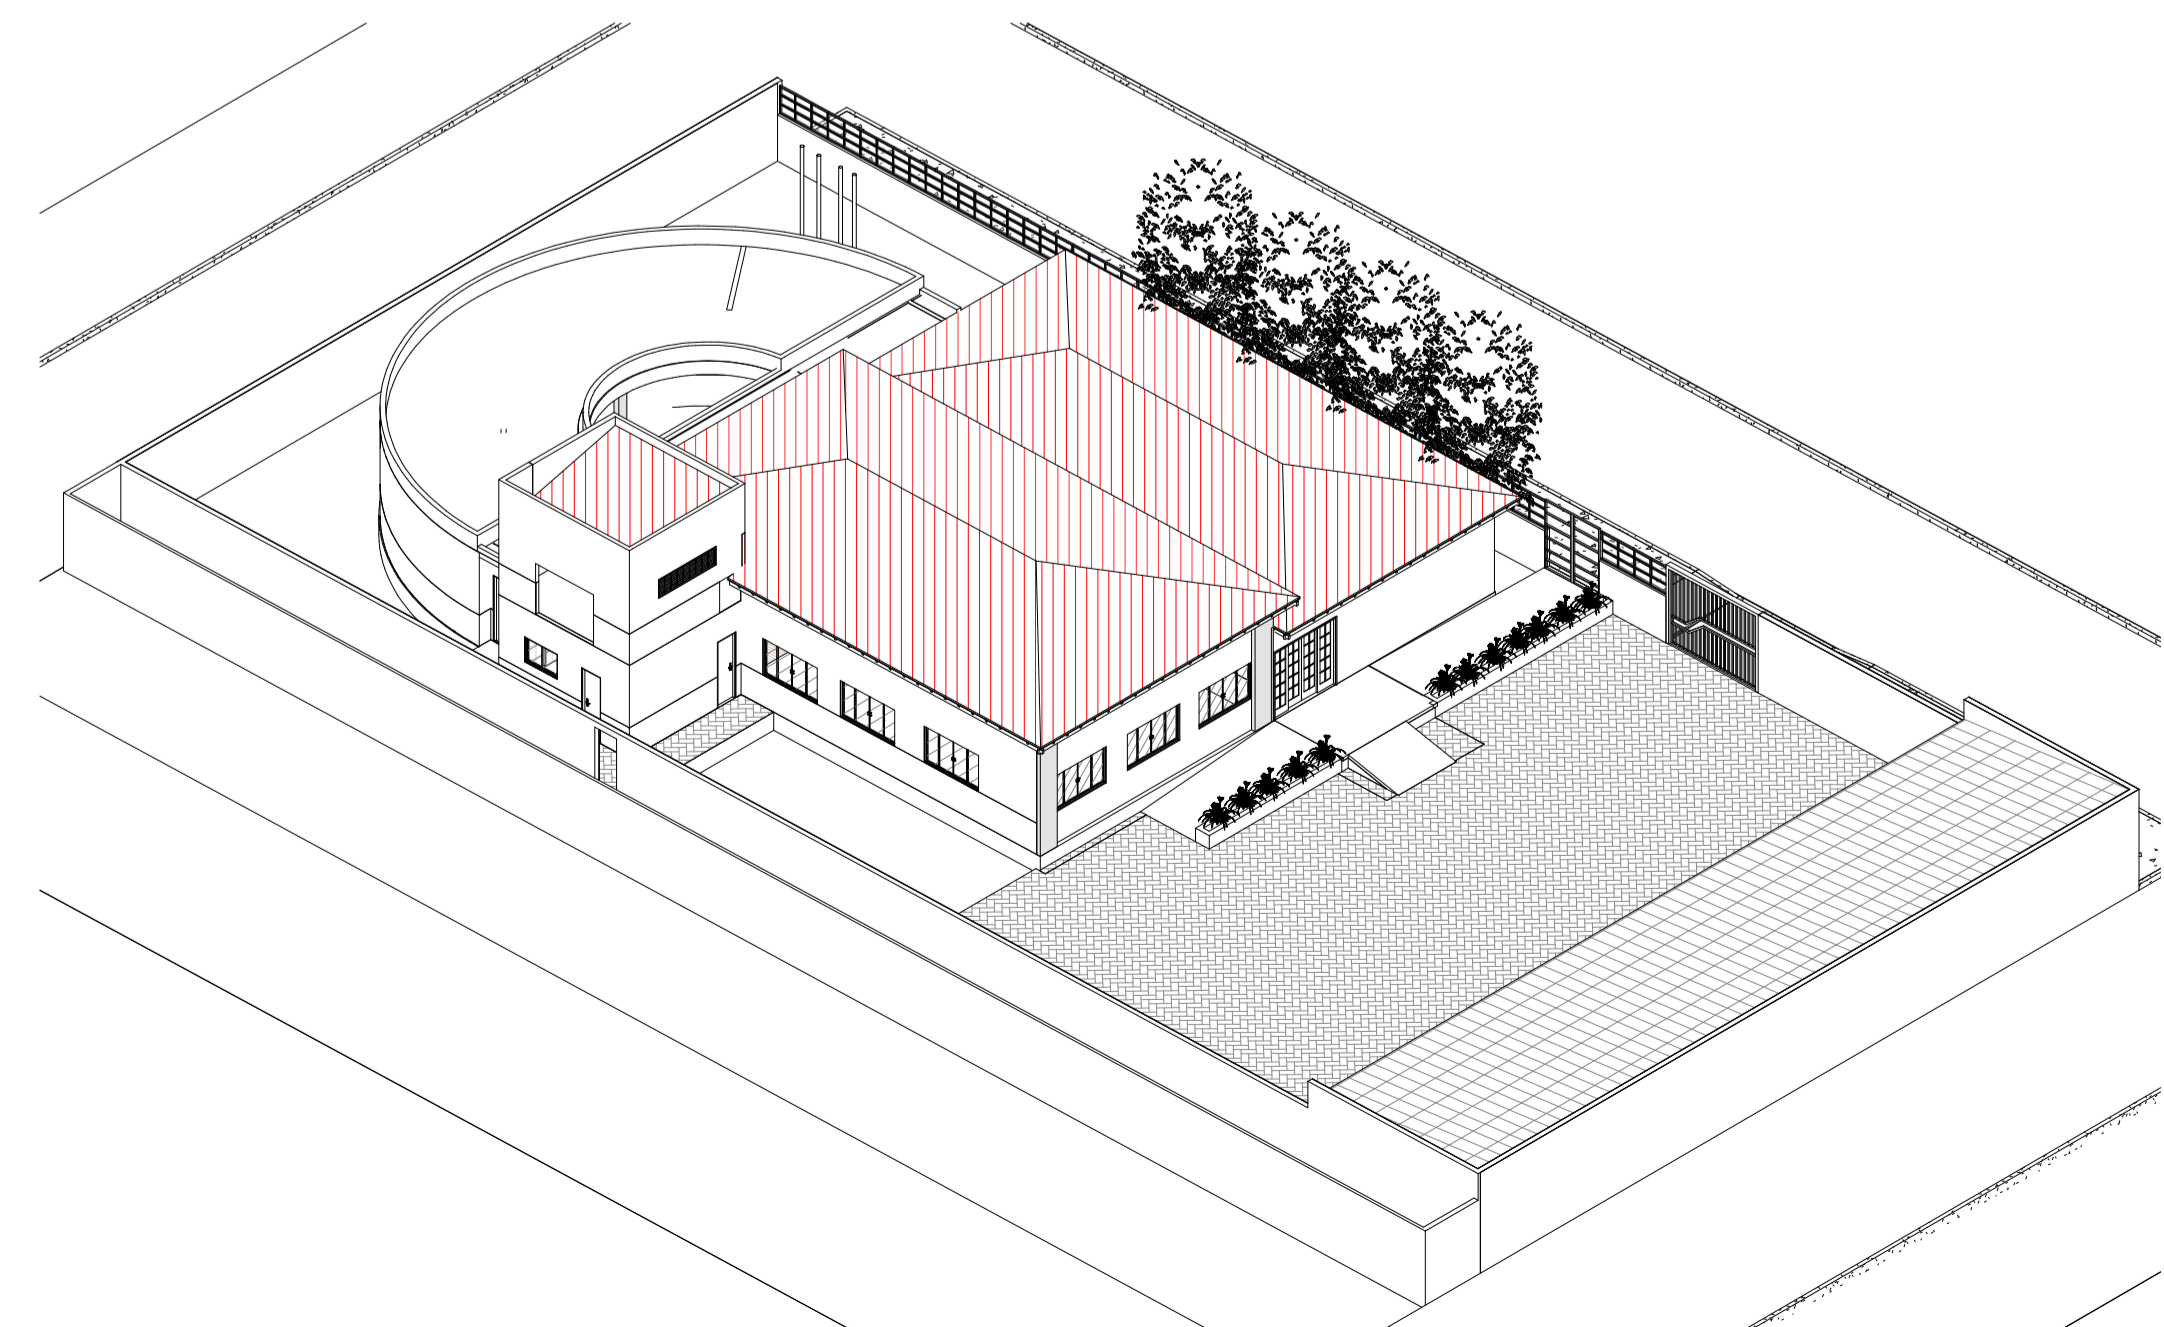

*Nilton Nunes Dourado*  
Nilton Nunes Dourado  
Engenheiro Civil  
CREA: 31473/BA

PROPRIETÁRIO

RESP. TÉCNICO:

TÍTULO: PROJETO DE AMPLIAÇÃO E REFORMA DA CAMARA MUNICIPAL DE IRAQUARA		PRANCHA
FASE CADASTRO - PLANTA DE TELHADO, PLANTA BAIXA CAIXA D'AGUA E PERSPECTIVA 3D		P03
PROPRIETÁRIO:	CAMARA MUNICIPAL DE IRAQUARA BAHIA	EDIFICAÇÕES
ENDEREÇO	IRAQUARA - BA	ÁREA TOTAL:
DATE: 11/2022	DESENHO:	ÁREA CONTRUIDA:
		ÁREA LIVRE:
		ESCALA 1:100