


RUA LATERAL ESQUERDA

RUA LATERAL DIREITA

RUA PRINCIPAL

LEGENDA CONSTRUIR E DEMOLIR
ESCALA 1:50

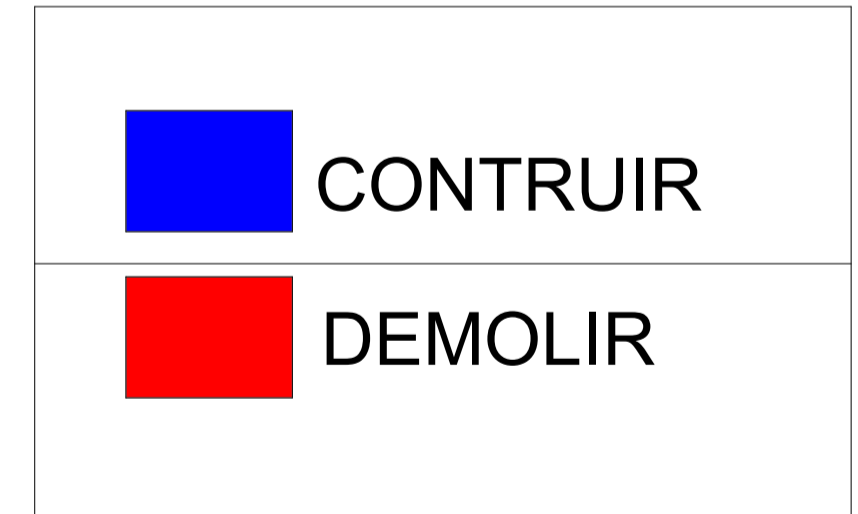

1 PLANTA BAIXA - TÉRREO - CONSTRUIR E DEMOLIR
ESCALA 1:100



Nilton Nunes Dourado
Nilton Nunes Dourado
Engenheiro Civil
CREA: 31473/BA

PROPRIETÁRIO

RESP. TÉCNICO:

TÍTULO: PROJETO DE AMPLIAÇÃO E REFORMA DA CAMARA MUNICIPAL DE IRAQUARA

FASE CONSTRUIR E DEMOLIR - PLANTA BAIXA TERREO

PRANCHA
P04

PROPRIETÁRIO: CAMARA MUNICIPAL DE IRAQUARA BAHIA

ENDEREÇO: IRAQUARA - BA

DATE: 11/2022 DESENHO:

EDIFICACOES

ÁREA TOTAL:

ÁREA CONTRUIDA:

ÁREA LIVRE:

ESCALA Como Indicado