




5 FACHADA LATERAL ESQUERDA
ESCALA 1:100

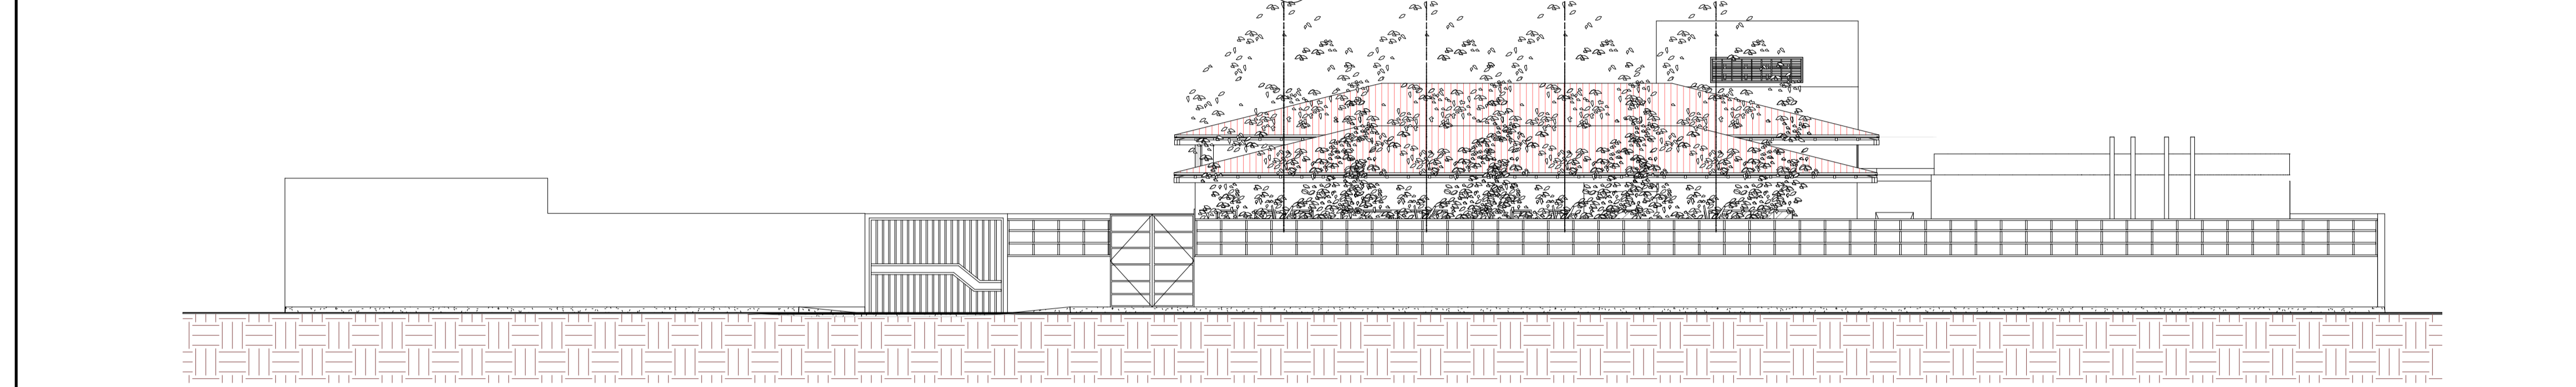


3 FACHADA LATERAL DIREITA
ESCALA 1:100

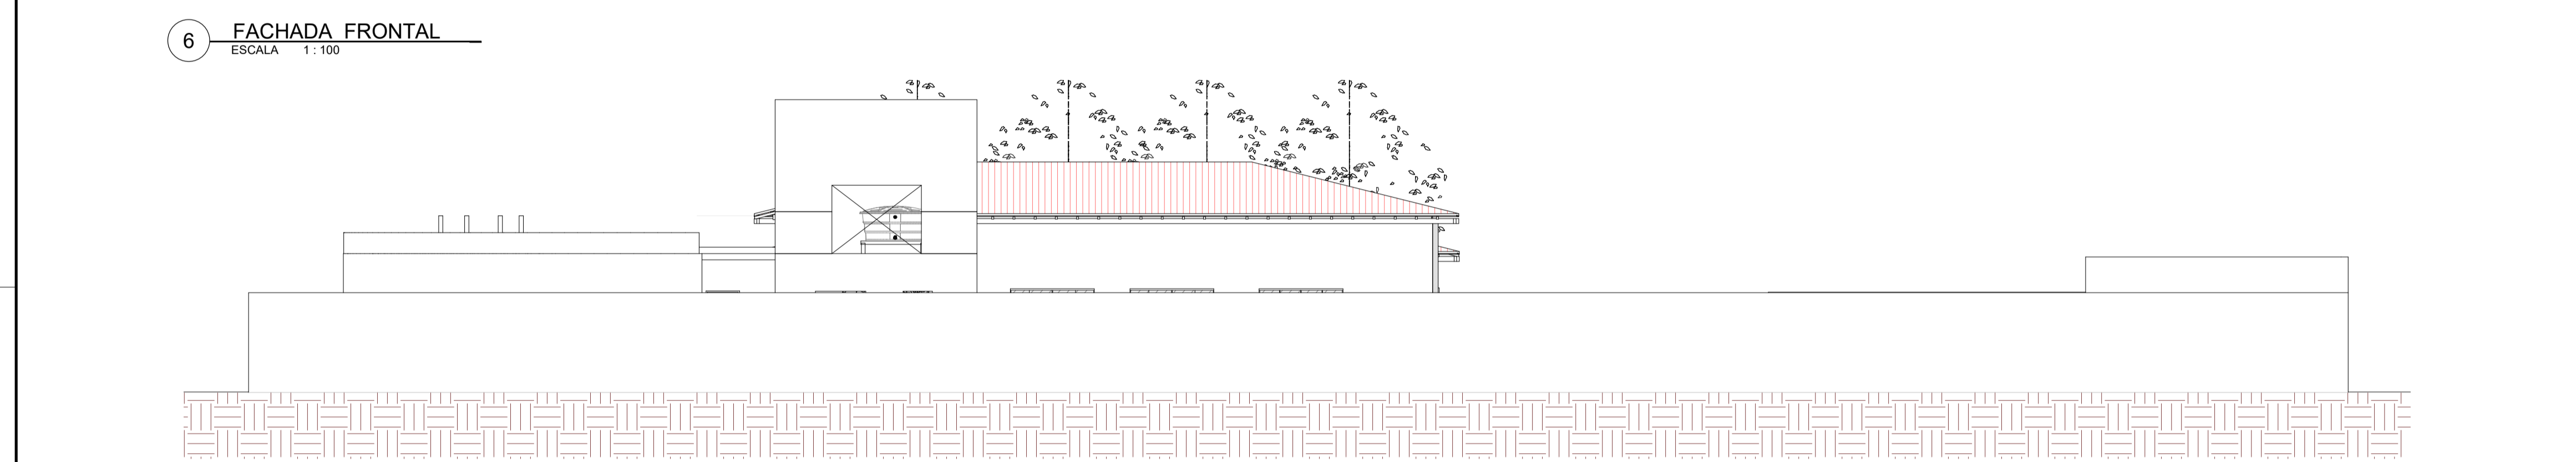


6 FACHADA FRONTAL
ESCALA 1:100

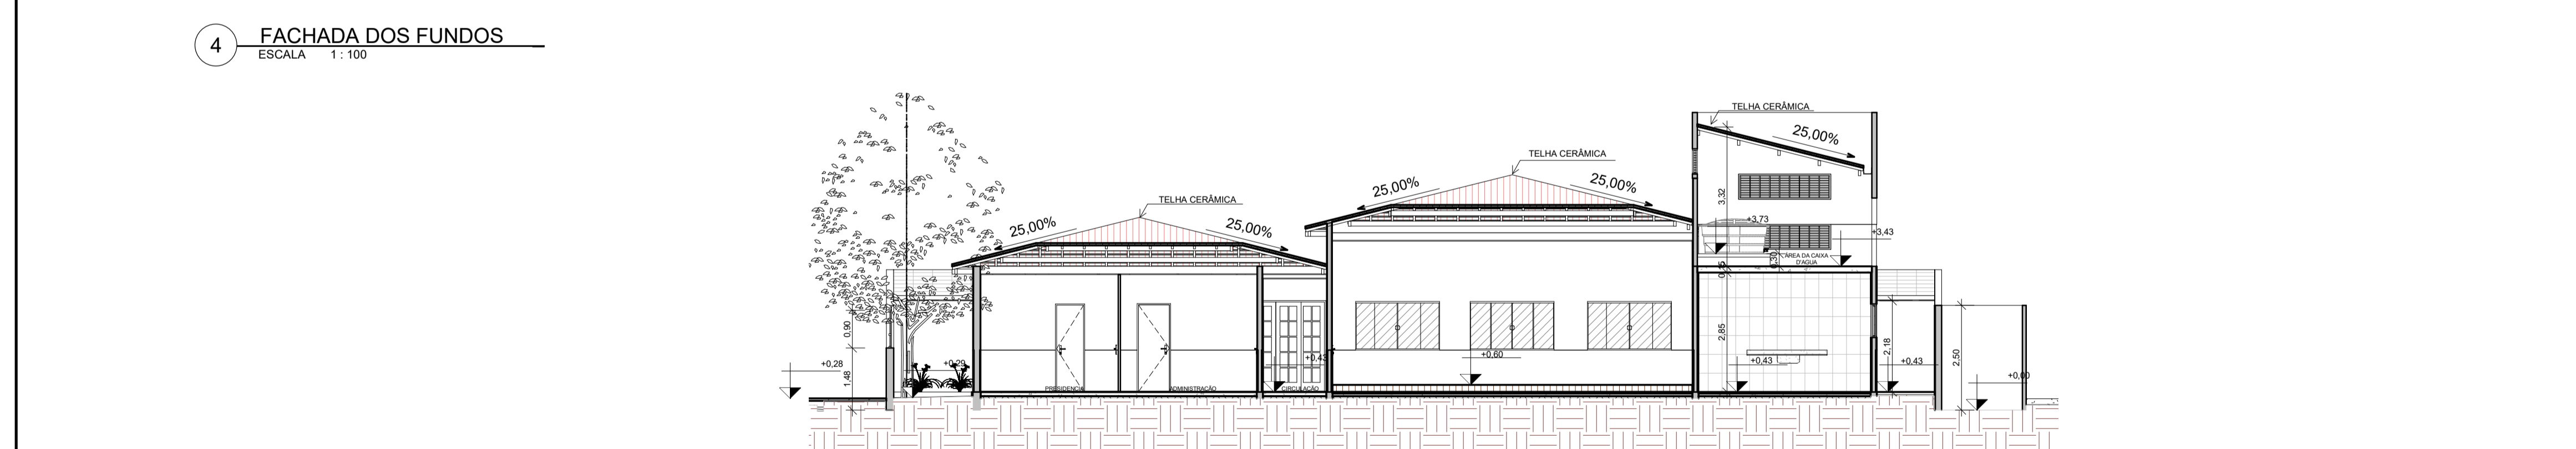

4 FACHADA DOS FUNDOS
ESCALA 1:100

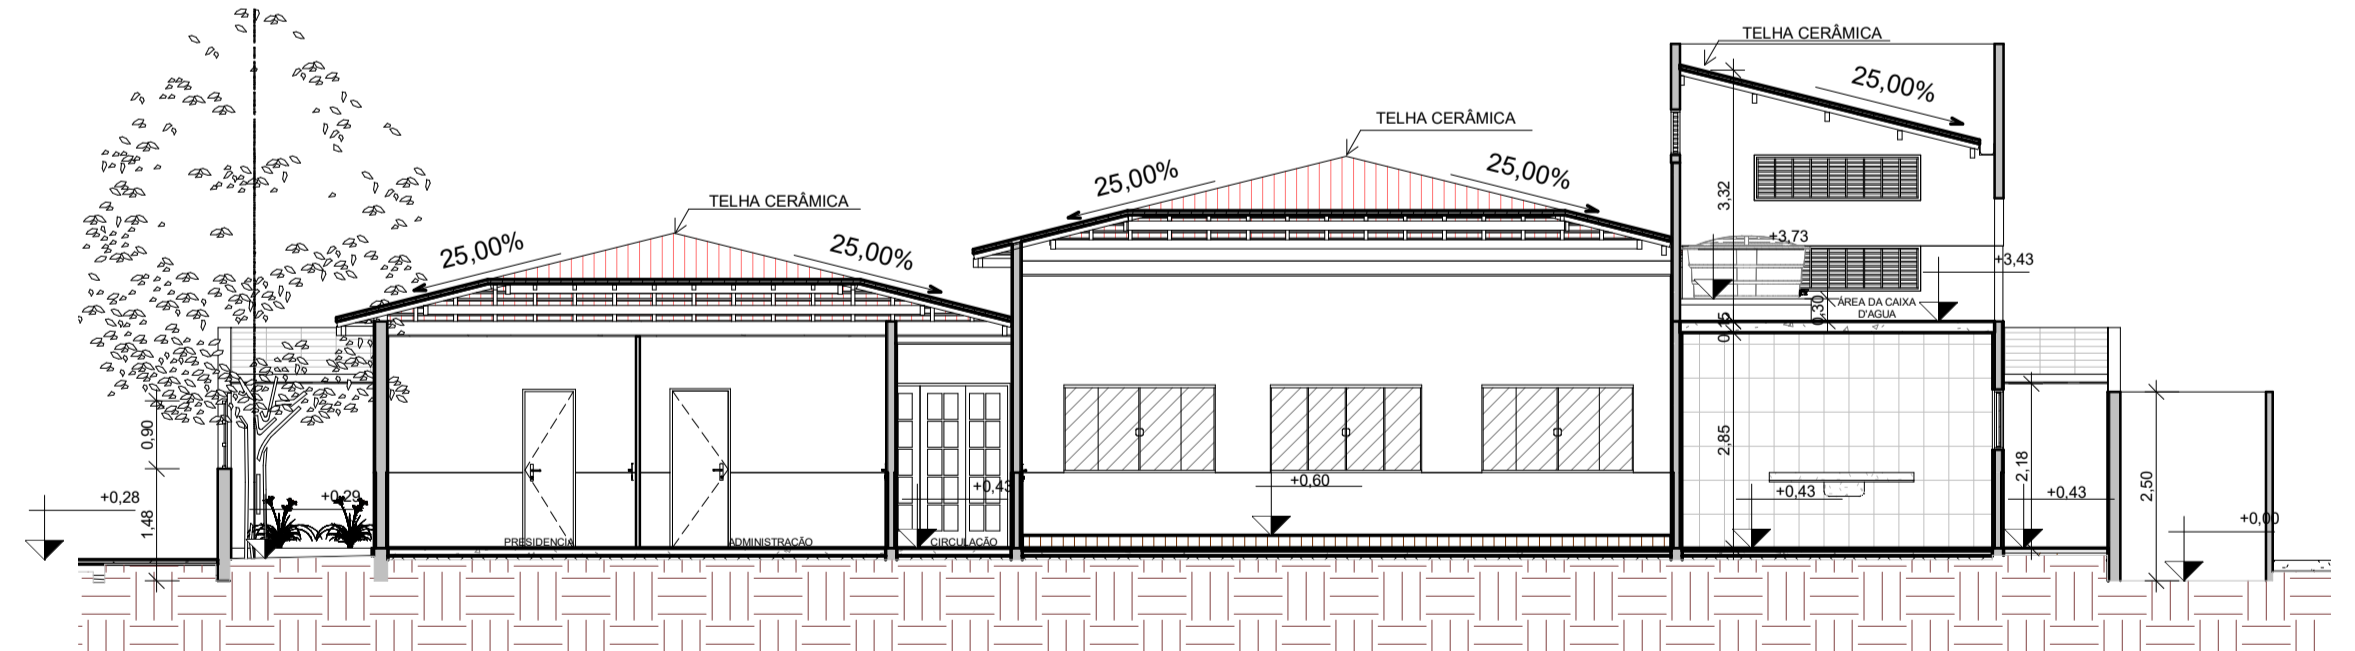

2 CORTE B-B
ESCALA 1:100

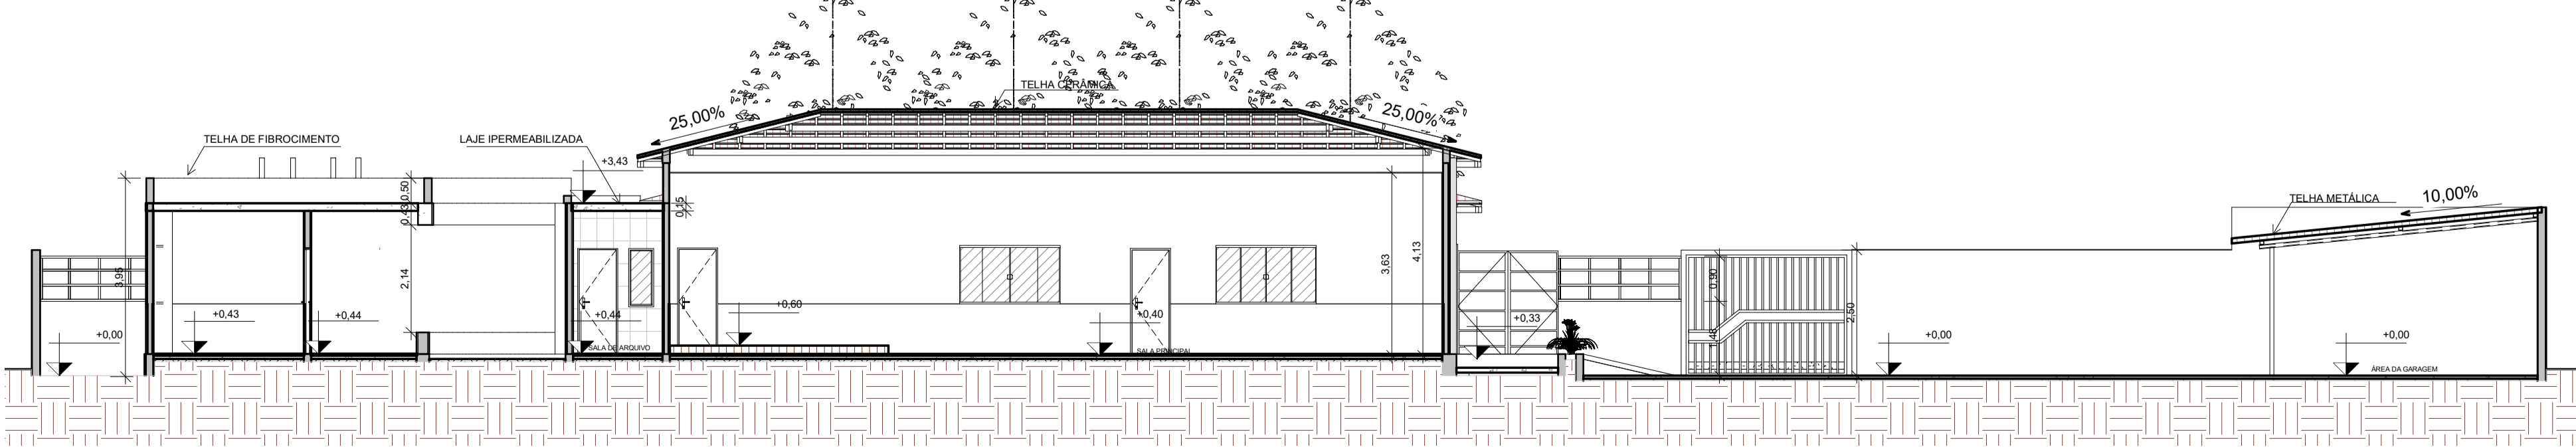

1 CORTE A-A
ESCALA 1:100



Nilton Nunes Dourado
Nilton Nunes Dourado
Engenheiro Civil
CREA: 31477/BA

PROPRIETÁRIO

RESP. TÉCNICO :

TÍTULO: PROJETO DE AMPLIAÇÃO E REFORMA DA CAMARA MUNICIPAL DE IRAQUARA		PRANCHA
FASE CADASTRO - CORTES E FACHADAS		P02
PROPRIETÁRIO: CAMARA MUNICIPAL DE IRAQUARA BAHIA	EDIFICAÇÕES	
ENDEREÇO: IRAQUARA - BA	ÁREA TOTAL:	
DATE: 11/2022 DESENHO:	ÁREA CONTRUIDA:	
	ÁREA LIVRE:	
	ESCALA 1:100	