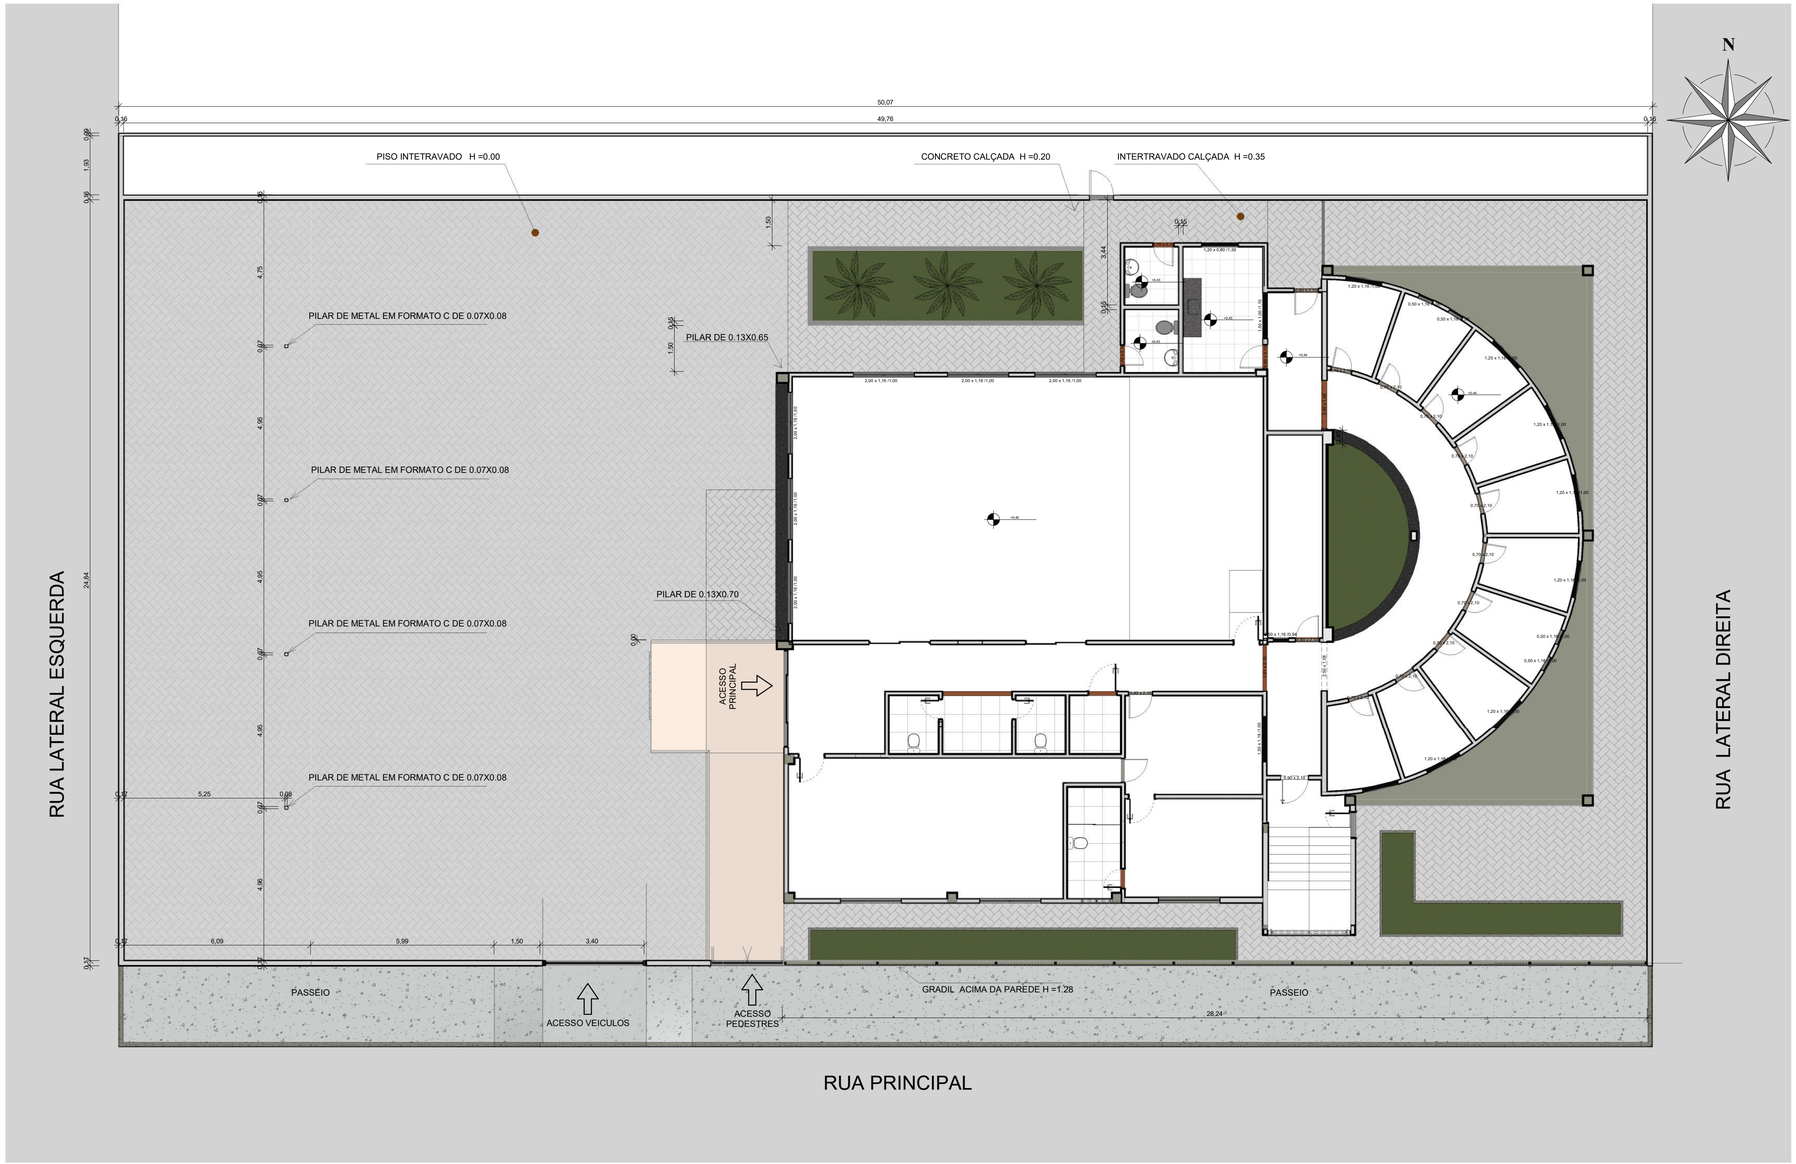

1 PLANTA BAIXA - TÉRREO - FINAL
ESCALA 1 : 100

PROPRIETÁRIO

RESP. TÉCNICO :

Nilton Nunes Dourado
Engenheiro Civil
CREA: 31473/BA

TÍTULO: PROJETO DE AMPLIAÇÃO E REFORMA DA CAMARA MUNICIPAL DE IRAQUARA FASE FINAL - PLANTA BAIXA TÉRREO	PRANCHA P06
PROPRIETÁRIO : CAMARA MUNICIPAL DE IRAQUARA BAHIA	EDIFICAÇOES ÁREA TOTAL:
ENDEREÇO IRAQUARA - BA	ÁREA CONTRUIDA: ÁREA LIVRE:
DATE: 11/2022 DESENHO:	ESCALA 1 : 100

Dimensão: ISO-A1 (594x841mm)