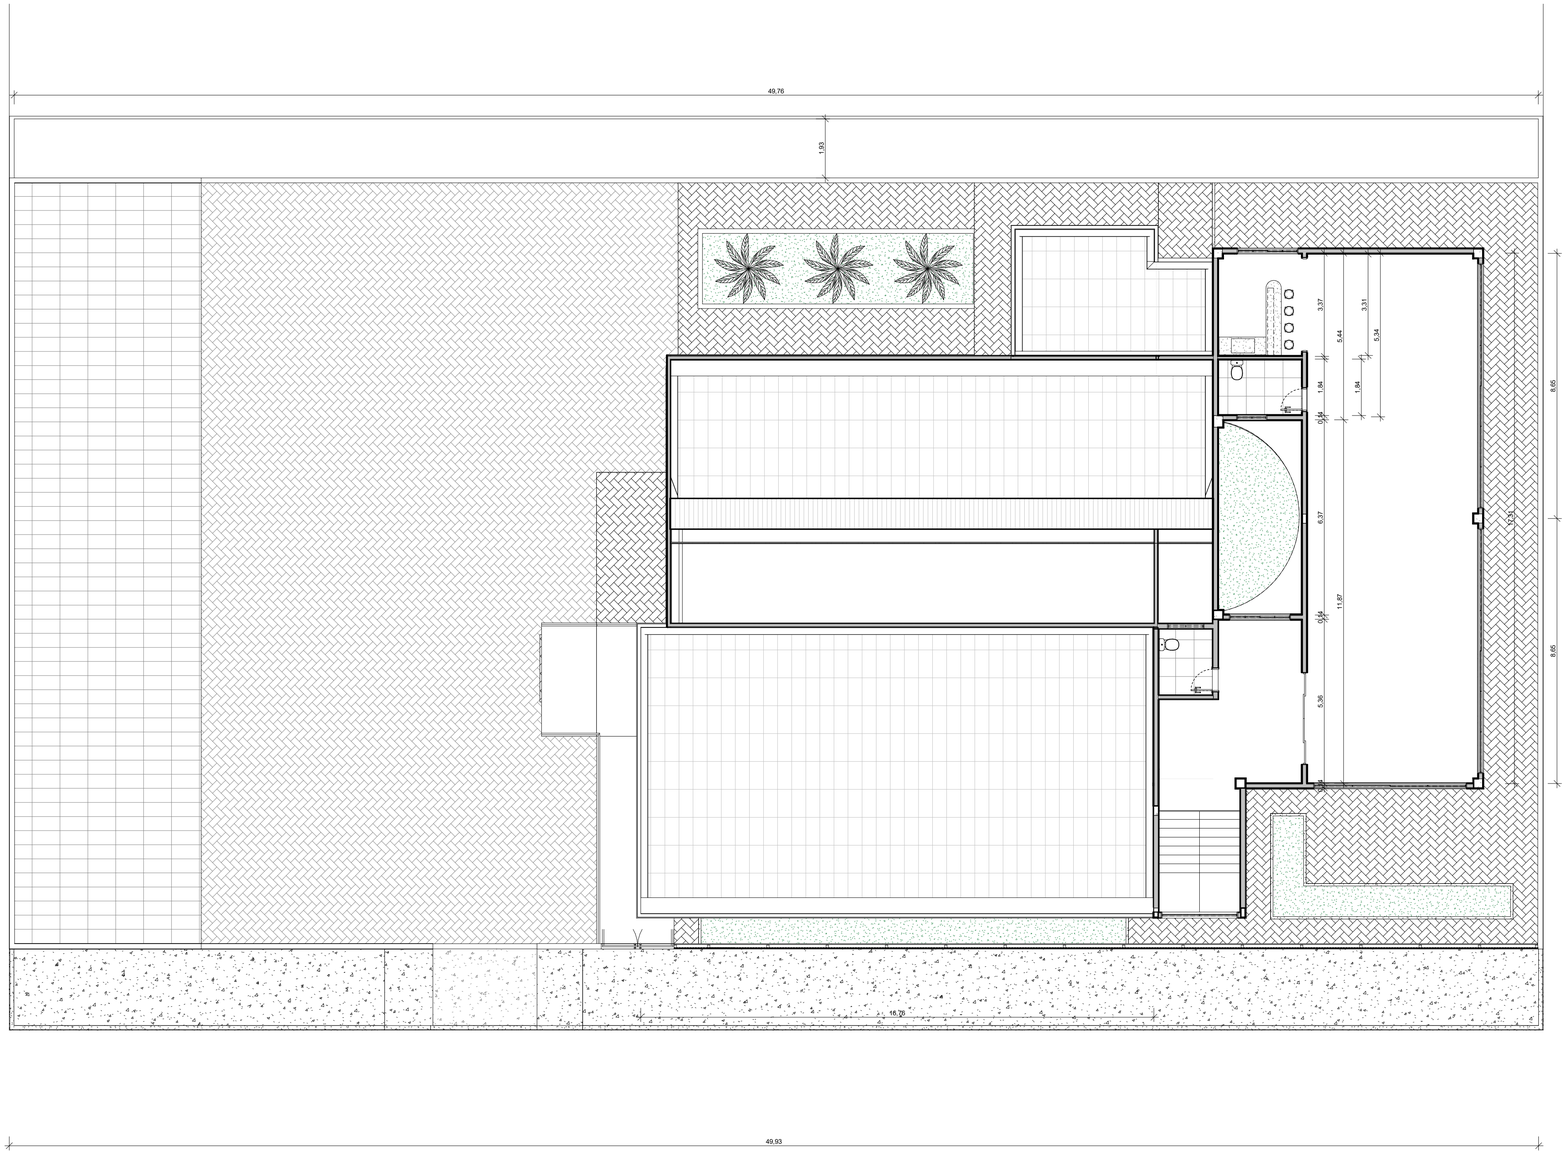

1 PLANTA BAIXA- ÁREA DE AMPLIAÇÃO
ESCALA 1 : 100

PREFEITURA MUNICIPAL DE IRAQUARA

Nilton Nunes Dourado
Engenheiro Civil
CREA: 31473/BA

PROPRIETÁRIO

RESP. TÉCNICO :

TÍTULO: **PROJETO DE AMPLIAÇÃO E REFORMA DA CAMARA MUNICIPAL DE IRAQUARA** FASE FINAL - PLANTA BAIXA ÁREA DE AMPLIAÇÃO		*PRANCHA* **P07**
PROPRIETÁRIO : **CAMARA MUNICIPAL DE IRAQUARA BAHIA**	*EDIFICAÇOES*	
	ÁREA TOTAL:	
ENDEREÇO **IRAQUARA - BA**	*ÁREA CONTRUIDA:*	
	ÁREA LIVRE:	
DATE: 11/2022 *DESENHO:*	*ESCALA* 1 : 100	

Dimensão ISO A1 (841x594mm)